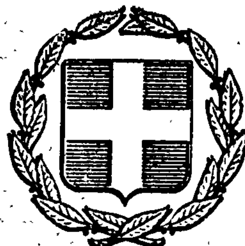


ΕΦΗΜΕΡΙΣ ΤΗΣ ΚΥΒΕΡΝΗΣΕΩΣ
ΤΗΣ ΕΛΛΗΝΙΚΗΣ ΔΗΜΟΚΡΑΤΙΑΣ

ΕΝ ΑΘΗΝΑΙΣ ΤΗι 15 ΜΑΪΟΥ 1979	ΤΕΥΧΟΣ ΤΕΤΑΡΤΟΝ	ΑΡΙΘΜΟΣ ΦΥΛΛΟΥ 274

ΠΕΡΙΕΧΟΜΕΝΑ

ΑΠΑΛΛΟΤΡΙΩΣΕΙΣ

ΑΠΟΦΑΣΕΙΣ

Ἀριθ. Β.596/1731 (1)

Περὶ ἀναγκαστικῆς ἀπαλλοτριώσεως ἐκτάσεως στὴ θέση «Ἰμαρὲτ» τῆς περιφερείας τοῦ Δήμου Ἀρταίων ὑπὲρ καὶ μὲ δαπάναις τῆς Α.Ε. «ΙΟΝ — ΒΙΟΜΗΧΑΝΙΑ ΚΑΚΑΟ ΚΑΙ ΣΟΚΟΛΑΤΑΣ».

ΟΙ ΥΠΟΥΡΓΟΙ
ΟΙΚΟΝΟΜΙΚΩΝ ΚΑΙ
ΒΙΟΜΗΧΑΝΙΑΣ ΚΑΙ ΕΝΕΡΓΕΙΑΣ

Ἔχοντας ὑπόψη:

1. Τὰς διατάξεις τοῦ Ν. Δ/τος 797/1971 «περὶ ἀναγκαστικῶν ἀπαλλοτριώσεων» σὲ συνδυασμῷ μὲ τὶς διατάξεις τοῦ Β. Δ/τος 139/1971 «περὶ τῆς ἁρμοδιότητος τῶν νομαρχῶν πρὸς κήρυξιν ἀναγκαστικῶν τινων ἀπαλλοτριώσεων».

2. Τὶς διατάξεις τοῦ Ν. 4171/61 «περὶ λήψεως μέτρων διὰ τὴν ὑποβοήθησιν τῆς ἀναπτύξεως τῆς Οἰκονομίας τῆς Χώρας», ὅπως κωδικοποιήθηκε, μεταγενεστέρως, ἀποφασίζουμε:

Κηρύσσουμε, λόγῳ δημόσιας ὠφέλειας καὶ εἰδικότερα γιὰ τὴν ἐπέκταση τῆς βιομηχανίας παραγωγῆς γκοφρετῶν καὶ λοιπῶν ζαχαρωδῶν προϊόντων καὶ κονσερβῶν τῆς Α.Ε. «ΙΟΝ», τὴν ἀναγκαστικὴ ἀπαλλοτρίωση ἐκτάσεως ἐμβαδοῦ 22.752,52 μ², ποὺ βρίσκεται στὴ θέση «Ἰμαρὲτ» τῆς περιφερείας τοῦ Δήμου Ἀρταίων καὶ φαίνεται μὲ στοιχεῖα ΑΒΓΔ ΕΖ Η Θ Ι Κ Λ Μ Ν Α στὸ ἀπὸ μήνα Ἰούλιο 1978 κτηματολογικὸ διάγραμμα τοῦ Πολιτικοῦ Μηχανικοῦ Βασιλείου Βέρροιου καὶ στὸν ἐπ' αὐτοῦ κτηματολογικὸ πίνακα, θεωρημένο τὴν 29.1.79 ἀπὸ τὸν ἁρμόδιο Διευθυντὴ τοῦ Ὑπουργείου Βιομηχανίας καὶ Ἐνεργείας Ε. Σταυριανάκη.

Στὴν ἔκταση ποὺ ἀπαλλοτριώνεται προβάλλει δικαιώματα κυριότητας ἡ Ἑλένη Χυτοπούλου.

Ἡ ἀπαλλοτρίωση κηρύσσεται ὑπὲρ καὶ μὲ δαπάναις τῆς Ἀνωνύμου Ἑταιρείας μὲ τὴν ἐπωνυμία «ΙΟΝ» Βιομηχανία Κακάο καὶ Σοκολάτας, ποὺ ἔχει τὴν ἕδρα της στὸ Νέο Φάληρο Πειραιῶς.

Ἡ ἀπόφαση αὐτὴ νὰ δημοσιευθεῖ στὴν Ἐφημερίδα τῆς Κυβερνήσεως.

Ἀθῆναι, 13 Ἀπριλίου 1979

ΟΙ ΥΠΟΥΡΓΟΙ

ΥΦΥΠΟΥΡΓΟΣ ΟΙΚΟΝΟΜΙΚΩΝ — ΠΑΝΑΓΙΩΤΗΣ ΜΠΟΚΟΒΟΣ

ΒΙΟΜΗΧΑΝΙΑΣ ΚΑΙ ΕΝΕΡΓΕΙΑΣ — ΜΙΛΤΙΑΔΗΣ ΕΒΕΡΤ

Ἀριθ. Υ. 454/1682 (2)

Περὶ ἀναγκαστικῆς ἀπαλλοτριώσεως ἐκτάσεως ποὺ βρίσκεται στὴν περιοχὴ τῆς Κοινότητας Ζεφυρίου τοῦ Νομοῦ Ἀττικῆς γιὰ τὴν ἀνέγερση κτιρίου τοῦ Ἐθνικοῦ Παιδικοῦ Σταθμοῦ.

ΟΙ ΥΠΟΥΡΓΟΙ
ΟΙΚΟΝΟΜΙΚΩΝ ΚΑΙ ΚΟΙΝΩΝΙΚΩΝ ΥΠΗΡΕΣΙΩΝ

Ἔχοντας ὑπόψη:

1. Τὶς διατάξεις τοῦ Ν. Δ/τος 797/1971 «περὶ ἀναγκαστικῶν ἀπαλλοτριώσεων», σὲ συνδυασμὸ μὲ τὶς διατάξεις τοῦ Β. Δ/τος 139/1971 «περὶ τῆς ἁρμοδιότητος τῶν νομαρχῶν πρὸς κήρυξιν ἀναγκαστικῶν τινων ἀπαλλοτριώσεων» καὶ

2. Τὶς διατάξεις τοῦ ἄρθρου 13 τοῦ Β. Δ/τος 775/1964 «περὶ κωδικοποιήσεως διατάξεων περὶ Λαϊκῆς Κατοικίας», ἀποφασίζουμε:

Κηρύσσουμε τὴν ἀναγκαστικὴ ἀπαλλοτρίωση λόγω δημόσιας ὠφέλειας καὶ εἰδικότερα γιὰ τὴν ἀνέγερση κτιρίου τοῦ Ἐθνικοῦ Παιδικοῦ Σταθμοῦ στὴν Κοινότητα Ζεφυρίου Ἀττικῆς, ἐκτάσεως ἐμβαδοῦ 2.511 μ² ποὺ φαίνεται μὲ τὰ στοιχεῖα Α Β Γ Δ Ε Ζ Η Α στὸ ἀπὸ 25.11.1978 κτηματολογικὸ διάγραμμα τοῦ μηχανικοῦ Δ. Σπυράκου καὶ στὸν ἐπ' αὐτοῦ κτηματολογικὸ πίνακα ποὺ εἶναι θεωρημένα ἀπὸ τὴ Δ/ντὴ Δ/νσεως Κοινωνικῆς Προνοίας Λ. Κοτορτσῆ.

Στὴν ἔκταση ποὺ ἀπαλλοτριώνεται προβάλλουν δικαιώματα κυριότητος οἱ: Διαμάντω καὶ Σωτήριος Ρεμέντζελα κ.ἄ.

Ἡ ἀπαλλοτρίωση κηρύσσεται ὑπὲρ τοῦ Δημοσίου καὶ μὲ δαπάνη του, ποὺ θὰ ἀντιμετωπισθεῖ ἀπὸ τὶς πιστώσεις γιὰ ἔργα δημοσίων ἐπενδύσεων ἁρμοδιότητας τοῦ Ὑπουργείου Κοινωνικῶν Ὑπηρεσιῶν (ἔργο ἀριθ. 7898, 000 τῆς ΣΑΕ).

Ἡ ἀπόφαση αὐτὴ νὰ δημοσιευθεῖ στὴν Ἐφημερίδα τῆς Κυβερνήσεως.

Ἀθῆναι, 14 Ἀπριλίου 1979

ΟΙ ΥΠΟΥΡΓΟΙ

ΥΦΥΠΟΥΡΓΟΣ ΟΙΚΟΝΟΜΙΚΩΝ — ΠΑΝΑΓΙΩΤΗΣ ΜΠΟΚΟΒΟΣ

ΚΟΙΝΩΝΙΚΩΝ ΥΠΗΡΕΣΙΩΝ — ΣΠΥΡΙΔΩΝ ΔΟΞΙΑΔΗΣ

Ἀριθ. 6858 (3)

Περὶ ἐπικυρώσεως ἐκθέσεως καὶ διαγράμματος ἐπιτροπῆς καθορισμοῦ ὁριογραμμῶν αἰγιαλοῦ καὶ παραλίας στὴ θέση «ΑΡΑΧΩΒΙΤΙΚΑ» Καμαρίου — Κορινθίας.

Ο ΝΟΜΑΡΧΗΣ ΚΟΡΙΝΘΙΑΣ

Ἔχοντας ὑπόψη:

1. Τὶς διατάξεις α) τοῦ Α.Ν. 2344/1940 «περὶ αἰγιαλοῦ καὶ παραλίας», β) τοῦ Α.Ν. 263/1968 «περὶ τροποποιήσεως καὶ συμπληρώσεως τῶν διατάξεων περὶ Δημοσίων κτημάτων», γ) τοῦ Ν. 3200/1955 «περὶ διοικητικῆς ἀποκεντρώσεως», ὅπως τροποποιήθηκε καὶ συμπληρώθηκε μεταγενέστερα.

2. Τὴν ἀπὸ 21 Φεβρουαρίου 1979 ἔκθεση τῆς κατὰ τὸ ἄρθρον 5 τοῦ Α.Ν. 263/1968 ἐπιτροπῆς καθορισμοῦ τῶν ὁρίων τοῦ αἰγιαλοῦ καὶ τὸ τοπογραφικὸ καὶ ὑψομετρικὸ διάγραμμα ποὺ τὴ συνοδεύει ποὺ συντάχθηκε στὶς 15.9.1978 ἀπὸ τὸν Ἀγρονόμο — Τοπογράφο — Μηχανικὸ Νικόλαο Ἰωνᾶ καὶ θεωρήθηκε ἀπὸ τὸ Διευθυντὴ Τεχνικῶν Ὑπηρεσιῶν Ν. Κορινθίας στὶς 19.9.1978, ἐπὶ τοῦ ὁποίου χαράχτηκε ἀπὸ τὴν πιὸ πάνω ἐπιτροπὴ μὲ ἐρυθρὰ συνεχῆ γραμμὴ ἡ ὁριογραμμὴ τοῦ αἰγιαλοῦ καὶ μὲ συνεχῆ κίτρινη γραμμὴ ἡ ὁριογραμμὴ τῆς παραλίας.

3. Τὴ Φ. 187.2/230/79/Σ.766/31.3.1979 σύμφωνη γνωμοδότηση τοῦ Γενικοῦ Ἐπιτελείου Ναυτικοῦ, ἀποφασίζουμε:

Ἐπικυρώνουμε τὴν ἀπὸ 21 Φεβρουαρίου 1979 ἔκθεση τῆς κατὰ τὸ ἄρθρον 5 τοῦ Α.Ν. 263/1968 ἐπιτροπῆς καθορισμοῦ τῶν ὁρίων τοῦ αἰγιαλοῦ καὶ τῆς παραλίας στὴ θέση «ΑΡΑΧΩΒΙΤΙΚΑ» Καμαρίου — Κορινθίας καὶ τὸ τοπογραφικὸ διάγραμμα ποὺ τὴ συνοδεύει, ποὺ θεωρήθηκε στὶς 19.9.1978 ἀπὸ τὸ Δ/ντὴ Τεχνικῶν Ὑπηρεσιῶν Ν. Κορινθίας.

Ἡ ἀπόφαση αὐτὴ νὰ δημοσιευθεῖ μαζὶ μὲ τὴν ἀπὸ 21 Φεβρουαρίου 1979 ἔκθεση τῆς ἐπιτροπῆς καὶ τὸ διάγραμμα στὴν Ἐφημερίδα τῆς Κυβερνήσεως.

Κόρινθος, 12 Ἀπριλίου 1979

Ὁ Νομάρχης καὶ ἀ.α.
Ὁ Διευθυντὴς
ΕΥΑΓ. ΚΑΘΙΤΣΑΚΗΣ

ΕΚΘΕΣΙΣ

Ἐπιτροπῆς ἐπανακαθορισμοῦ ὁριογραμμῶν αἰγιαλοῦ καὶ παραλίας εἰς Καμάριον Κορινθίας, θέσις «ΑΡΑΧΩΒΙΤΙΚΑ».

Ἐν Κορίνθῳ σήμερον τὴν 21ην Φεβρουαρίου τοῦ ἔτους 1979, ἡμέραν Τετάρτην καὶ ὥραν 10ην π.μ., μεταβᾶσα ἐπὶ τόπου ἡ κατὰ τὸ ἄρθρον 74 τοῦ Π.Δ. 636/1977 Ἐπιτροπὴ καθορισμοῦ τῶν ὁρίων τοῦ αἰγιαλοῦ καὶ παραλίας ἀποτελουμένη ἐκ τῶν: 1) Ἀθανασίου Κοσσυβᾶ, Τμηματάρχου Β' Οἰκονομ. Ἐφόρου Ξυλοκάστρου, ὡς Προέδρου, 2) Κωνσταντίνου Φρυδᾶ, Νομ/κοῦ Δ.Ε. ἐπὶ 3ῳ β., Δ/ντοῦ Τ.Υ. Ν. Κορινθίας, 3) Χρήστου Κωτσοβοῦ, Σημαιοφόρου Λ.Σ. (Ε.Υ.) Λιμενάρχου Κορίνθου, ὡς μελῶν, κατόπιν σχετικῆς προσκλήσεως τοῦ Οἰκονομικοῦ Ἐφόρου Ξυλοκάστρου πρὸς ἐπανακαθορισμὸν τῶν ὁρίων τοῦ αἰγιαλοῦ καὶ τῆς παραλίας τοῦ ἀκυρωθέντος διὰ τῆς ὑπ' ἀριθ. 3644/1971 ἀποφάσεως τοῦ Συμβουλίου Ἐπικρατείας, τμήματος Παραλίας (Ἀνατολικὸν) εἰς θέσιν «Ἀραχωβίτικα» τῆς Κοινότητος Καμαρίου τοῦ Ν. Κορινθίας καὶ λαβοῦσα ὑπ' ὄψιν:

1. Ὅτι ἡ ἀνωτέρω ἀκύρωσις ἀφορᾷ ὁλόκληρον τὴν παραλίαν τῆς περιοχῆς τῆς Κοινότητος Καμαρίου, καὶ κατὰ συνέπειαν παρέλκει ὁ καθορισμὸς τῶν ἰδιοκτησιῶν τῶν 92 προσφυγόντων κατὰ τῆς ἀποφάσεως τοῦ Νομάρχου.

2. Τὸ ἀπὸ 15.9.1978 τοπογραφικὸν καὶ ὑψομετρικὸν διάγραμμα συνταχθὲν ὑπὸ τοῦ Ἀγρονόμου Τοπογράφου Μηχανικοῦ Νικολάου Ἰωνᾶ καὶ θεωρηθὲν παρὰ τοῦ Δ/ντοῦ τῆς Δ.Τ.Υ. Ν. Κορινθίας.

3. Τὸ ὑπ' ἀριθ. 187.2/94/79/247/3.2.1979 ἔγγραφον γνωματεύσεως τοῦ Γ.Ε.Ν.

4. Τὰ ἐκ τῆς διενεργηθείσης αὐτοψίας, προκύψαντα στοιχεῖα.

5. Τὰς διατάξεις τοῦ Α.Ν. 540/1938 ὡς ἐτροποποιήθη ὑπὸ τοῦ Α.Ν. 2344/1940 τοῦ Α.Ν. 263/1968 καὶ τοῦ Π.Δ. 636/77.

6. Τὸ γεγονὸς ὅτι ἐπὶ τῆς ζώνης παραλίας δὲν ὑφίστανται κτίσματα, ἀποφαίνεται:

Καθορίζει ἐπὶ τοῦ ὡς ἄνω διαγράμματος:

α) Δι' ἐρυθρᾶς συνεχοῦς γραμμῆς ὑπὸ στοιχεῖα 1, 2, 3, 4, 5, 6, 7, 8, 9, 10, 11, 12, 13, 14, 15, 16, 17, 18, 19, 20 τὴν ὁριογραμμὴν τοῦ αἰγιαλοῦ.

β) Διὰ κιτρίνης συνεχοῦς γραμμῆς ὑπὸ στοιχεῖα 1', 2', 3', 4', 5', 6', 7', 8', 9', 10', 11', 12', 13', 14', 15', 16', 17', 18', 19', 20' τὴν γραμμὴν τῆς παραλίας.

Τὰς ἀνωτέρω ὁριογραμμὰς αἰγιαλοῦ καὶ παραλίας ἐξασφαλίζει ἐκ σταθερῶν σημείων ὡς τοῦτο ἐμφαίνεται εἰς τὸ συνοδεῦον τὴν παροῦσαν τοπογραφικὸν καὶ ὑψομετρικὸν διάγραμμα.

Ἡ Ἐπιτροπὴ
Α. ΚΟΣΣΥΒΑΣ, Ἔφορος Ξυλοκάστρου
ΚΩΝ. ΦΡΥΔΑΣ, Νομ/κὸς Δ.Ε. Δ/ντὴς Τ.Υ.Ν. Κορινθίας
ΧΡ. ΚΩΤΣΟΒΟΣ, Λιμενάρχης Κορίνθου

ΤΟΠΟΓΡΑΦΙΚΟΝ ΔΙΑΓΡΑΜΜΑ ΠΑΡΑΛΙΑΣ

ΚΟΙΝΟΤΗΤΩΝ ΚΑΜΑΡΙΟΥ — ΞΥΛΟΚΑΣΤΡΟΥ ΠΑΡΑ

ΤΗΝ ΘΕΣΙΝ ΑΡΑΧΩΒΗΤΙΚΑ,

ΚΟΡΙΝΘΙΑΣ

Διά τον καθορισμόν ορίων Αιγιαλού και Παραλίας

ΚΛΙΜΑΞ 1:500

Τό παρόν συνοδεύει τήν ἀπό 21/2/1979 ... καθορισμού ορίων του Αιγιαλού και Παραλίας.

ΞΥΛΟΚΑΣΤΡΟΝ

Θ ά λ α σ σ α

Κόρινθος τῇ 15-3- 1978

Ο Συντάξας

ΝΙΚΟΛΑΟΣ ... ΙΩΝΑΣ
ΑΓΡΟΝ. ΤΟΠΟΓΡΑΦΟΣ ΜΗΧΑΝΙΚΟΣ
Ε.Μ.Π.
ΑΘΗΝΑΙ
Τ.Ο.Ε. 11503

ΕΘΕΩΡΗΘΗ

Διά την ορθότητα της αποτυπώσεως

Εν Κορίνθω τη 10-5-78


Τ.Υ.Ν.Κ.

Δ.Ε. επί 3φ




Εν Κορίνθω τη 21-2-79

Η ΕΠΙΤΡΟΠΗ

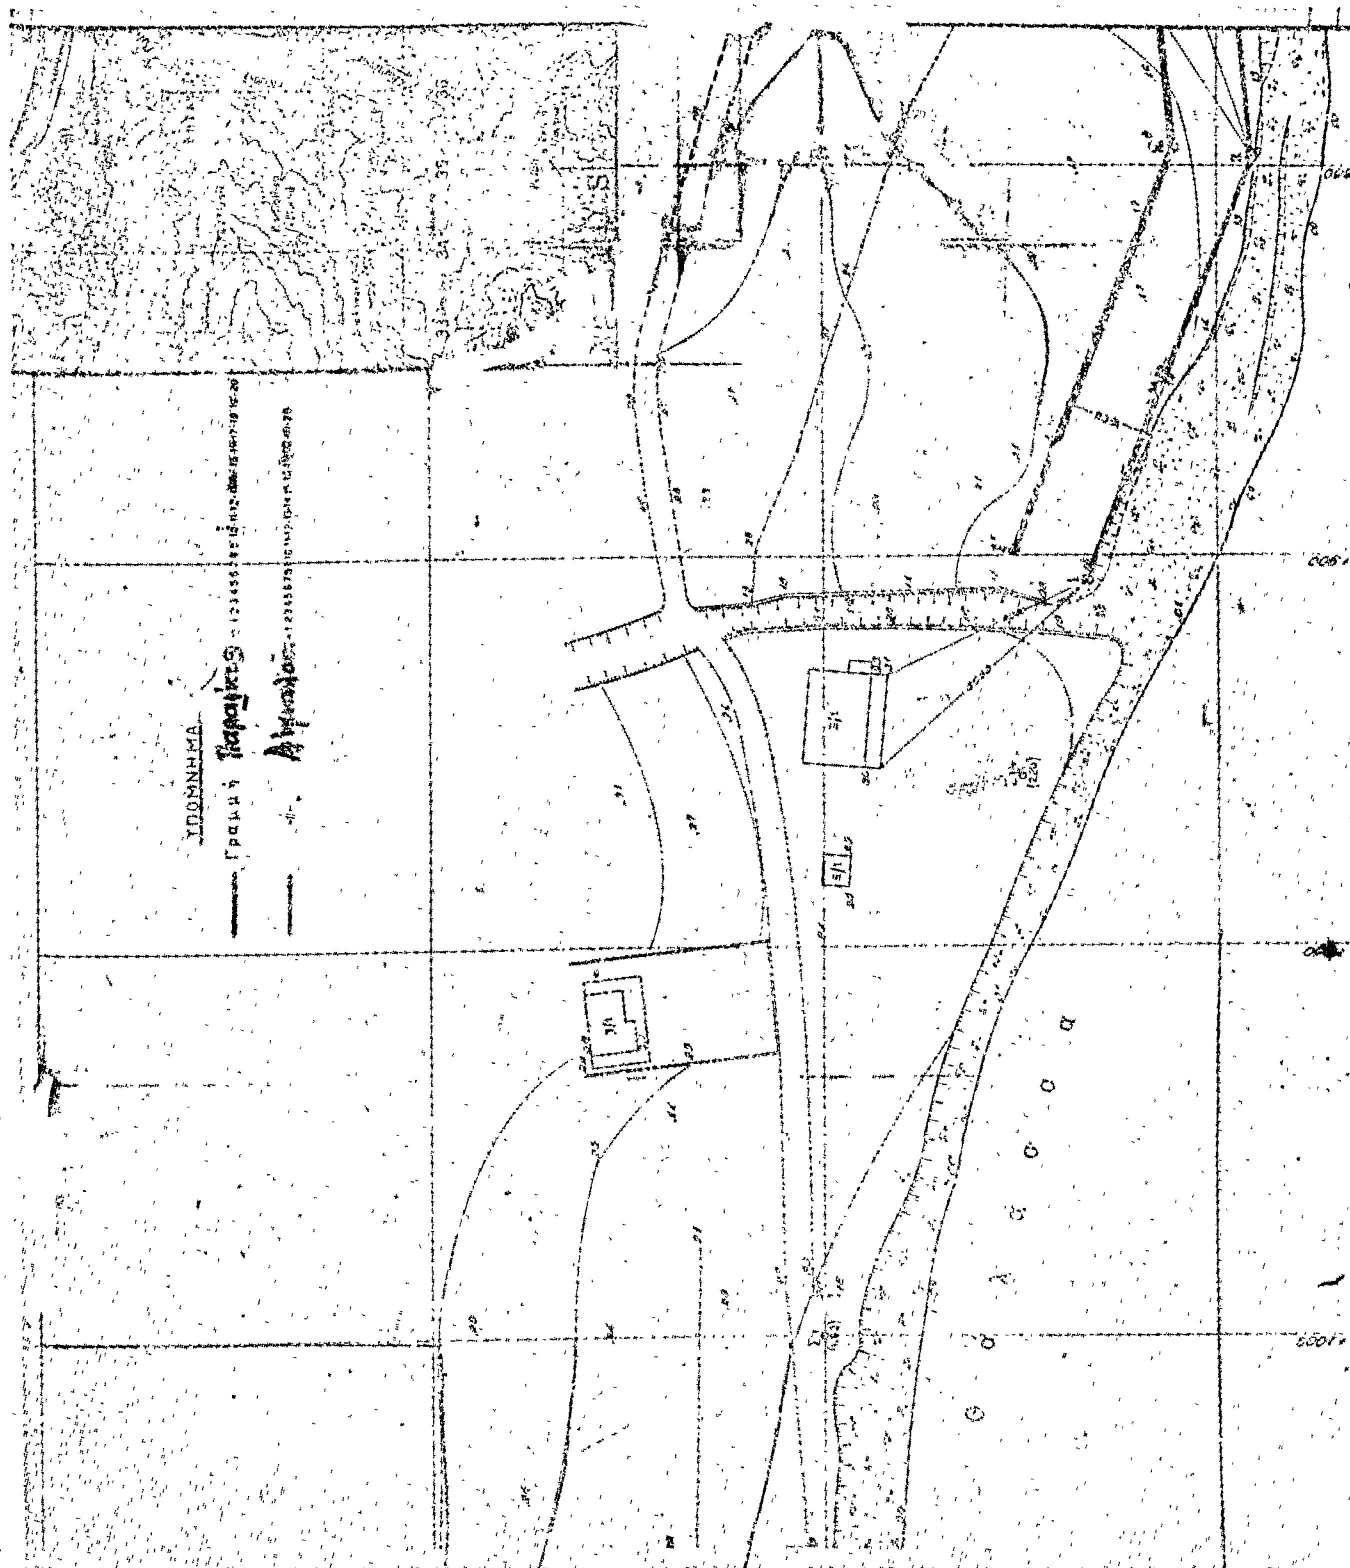
ΥΠΟΜΝΗΜΑ
Γραμμή



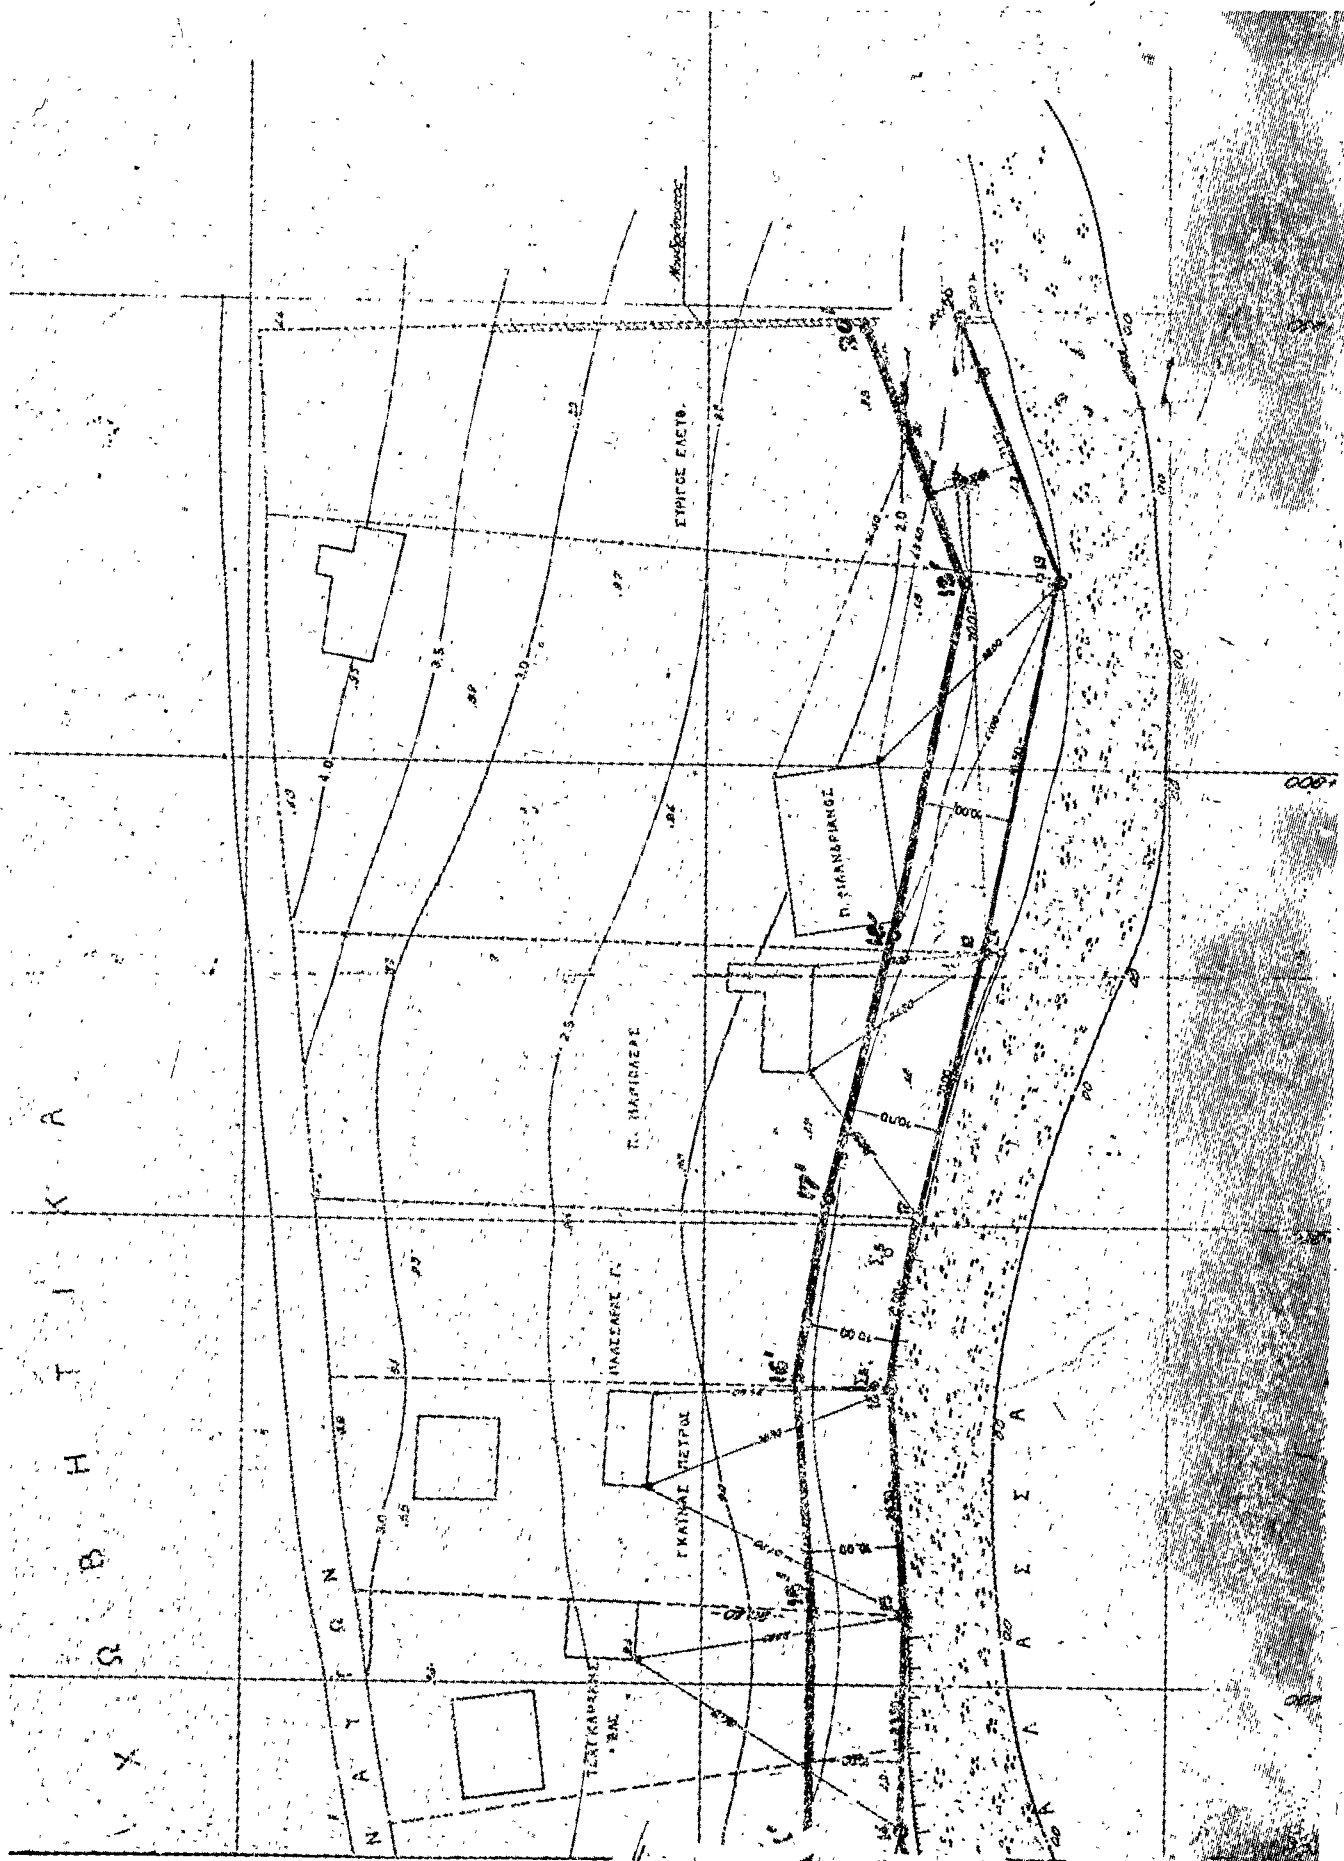

Ἀριθ. 3807/Φ.1091 (4)

Περὶ κηρύξεως ἀναγκαστικῆς ἀπαλλοτριώσεως ἀκινήτων γιὰ τὴ διαπλάτυνση τῆς ἐπαρχιακῆς ὁδοῦ ἀπὸ διασταυρώσεως ὁδοῦ Πλατάνου—Κονακίων, πρὸς γέφυρα Μοναχῆς Συκιᾶς Ἁγίου Βασιλείου Γυθείου Ν. Λακωνίας.

Ο ΝΟΜΑΡΧΗΣ ΛΑΚΩΝΙΑΣ

Ἔχοντας ὑπόψη:

1. Τὶς διατάξεις τοῦ Ν.Δ. 797/1971 περὶ ἀναγκαστικῶν ἀπαλλοτριώσεων σὲ συνδυασμὸ μὲ τὶς διατάξεις τοῦ 139/1971 Β. Δ/τος «περὶ ἁρμοδιότητος τῶν νομαρχῶν πρὸς κήρυξιν ἀναγκαστικῶν τινων ἀπαλλοτριώσεων».

2. Τὶς διατάξεις τοῦ ἄρθρου 23 τοῦ ἀπὸ 25.11.1929 Δ/τος «περὶ κωδικοποιήσεως τῶν περὶ κατασκευῆς καὶ συντηρήσεως ὁδῶν κειμένων διατάξεων».

3. Τὴ γνώμη τοῦ Διοικητικοῦ Συμβουλίου τοῦ Νομαρχιακοῦ Ταμείου Λακωνίας ποὺ διατυπώθηκε στὸ 8/1979 πρακτικὸ συνεδριάσεως αὐτοῦ στὶς 21.3.1979, ἀποφασίζουμε:

Κηρύσσουμε ἀναγκαστικῶς ἀπαλλοτριωτέα γιὰ λόγους δημόσιας ὠφέλειας καὶ εἰδικότερα γιὰ τὴ διαπλάτυνση τῆς ἐπαρχιακῆς ὁδοῦ ἀπὸ διασταυρώσεως ὁδοῦ Πλατάνου—Κονακίων, πρὸς γέφυρα Μοναχῆς Συκιᾶς Ἁγίου Βασιλείου Γυθείου Ν. Λακωνίας ἀκίνητα μὲ συνολικὸν ἐμβαδὸν 1.900 μ², ὅπως αὐτὰ φαίνονται στὸ κτηματολογικὸ διάγραμμα καὶ πίνακα ποὺ σύνταξε ὁ Ἐλευθέριος Ψαρρὸς Ε.Δ.Ε. τὸν Ἰανουάριο τοῦ 1979 καὶ θεώρησε ὁ Διευθύντης τῆς Δ.Τ.Υ. Ν. Λακωνίας Θ. Βινατσέλας στὶς 9.3.1979.

Στὰ ἀκίνητα ποὺ ἀπαλλοτριώνονται προβάλλουν δικαιώματα κυριότητας οἱ 1) Ἀλέκος Δημητρίου Πετροπουλάκης καὶ 2) Παναγιώτης Δημητρίου Πετροπουλάκης.

Ἡ ἀπαλλοτρίωση κηρύσσεται ὑπὲρ τοῦ Δημοσίου καὶ μὲ δαπάνη τοῦ Νομαρχιακοῦ Ταμείου Λακωνίας.

Κατὰ τῆς ἀποφάσεώς μας δύναται ν' ἀσκηθεῖ προσφυγὴ γιὰ παράβαση νόμου ἐνώπιον τοῦ Ὑπουργοῦ Οἰκονομικῶν ἐντὸς 30 ἡμερῶν ἀπὸ τῆς δημοσιεύσεώς της στὴν Ἐφημερίδα τῆς Κυβερνήσεως.

Σπάρτη, 17 Ἀπριλίου 1979

Ὁ Νομάρχης
ΚΩΝ/ΝΟΣ Γ. ΒΑΣΙΛΕΙΟΥ

Ἀριθ. 698 (5)

Περὶ κυρώσεως τῆς ἐκθέσεως τῆς Ἐπιτροπῆς καθορισμοῦ αἰγιαλοῦ καὶ παραλίας στὴ θέση Λημνιώνας περιοχῆς Μαραθοκάμπου Σάμου.

Ο ΝΟΜΑΡΧΗΣ ΣΑΜΟΥ

Ἔχοντας ὑπόψη:

1. Τὸν Ν. 3200/55 «περὶ διοικητικῆς ἀποκεντρώσεως, σὲ συνδυασμὸ μὲ τὰ Ν.Δ. 532/70, Β.Δ. 712/70, Ν.Δ. 950/71 καὶ 241/73.

2. Τὸ ἀπὸ 11/12.11.1929 Δ/γμα «περὶ διοικήσεως Δημοσίων Κτημάτων, ὅπως τροποποιήθηκε μεταγενέστερα ἀπὸ τὸν Α.Ν. 1540/1938 καὶ τὸν Α.Ν. 1539/1940.

3. Τὶς διατάξεις τοῦ Α.Ν. 2344/1940 περὶ αἰγιαλοῦ καὶ παραλίας, ὅπως τροποποιήθηκε καὶ συμπληρώθηκε ἀπὸ τὸ ἄρθρο 5 τοῦ Α.Ν. 263/68.

4. Τὴν ἀπὸ 5.10.1978 ἔκθεση τῆς κατὰ τὸ ἄρθρο 5 τοῦ 263/68 Ἐπιτροπῆς καθορισμοῦ οριογραμμῶν αἰγιαλοῦ καὶ παραλίας.

5. Τὴ σύμφωνη γνώμη τοῦ Ἀρχηγείου Ναυτικοῦ ὅπως διατυπώνεται στὸ ὑπ' ἀριθ. Φ 187.2/735/78 Σ 2635 ἀπὸ 4 Δεκεμβρίου 1978 ἔγγραφό του καὶ τὶς ὑποδείξεις ποὺ ἀναφέρονται σ' αὐτό, ἀποφασίζουμε:

Κυρώνουμε τὴν ἀπὸ 5.10.1978 ἔκθεση τῆς κατὰ τὸ ἄρθρο 5 τοῦ 263/68 Ἐπιτροπῆς καθορισμοῦ τῶν ὁρίων αἰγιαλοῦ καὶ παραλίας, ποὺ καθορίζει τὶς οριογραμμὲς αἰγιαλοῦ καὶ παραλίας στὴ θέση Λημνιώνας περιοχῆς Μαραθοκάμπου Σάμου μαζὶ μὲ τὸ συνοδεῦον τὴν ἔκθεση τοπογραφικὸ διάγραμμα ποὺ θεωρήθηκε ἀπὸ τὴν Δ/νση Τεχνικῶν Ὑπηρεσιῶν Σάμου.

Ἡ ἀπόφαση αὐτὴ μαζὶ μὲ τὴν ἀπὸ 5.10.1978 ἔκθεση τῆς ἐπιτροπῆς καὶ τὸ σχετικὸ τοπογραφικὸ διάγραμμα ποὺ συνοδεύουν τὴν παροῦσα ἀπόφαση νὰ δημοσιευθοῦν στὴν Ἐφημερίδα τῆς Κυβερνήσεως.

Σάμος, 14 Φεβρουαρίου 1979

Ὁ Νομάρχης
ΚΛ. ΦΙΛΙΠΠΑΚΗΣ

ΕΚΘΕΣΗ

Ἐπιτροπῆς καθορισμοῦ ὁρίων αἰγιαλοῦ καὶ παραλίας στὴ θέση Λιμνιώνας περιοχῆς Μαραθοκάμπου.

Ἡ Ἐπιτροπή, σύμφωνα μὲ τὸ ἄρθρο 10 τοῦ Α.Ν. 1540/1938 ὅπως τροποποιήθηκε ἀπὸ τὸ ἄρθρο 5 παρ. 2 τοῦ Α.Ν. 263/22.1.1968, γιὰ τὸν καθορισμὸ αἰγιαλοῦ καὶ παραλίας, ποὺ ἀποτελοῦν οἱ: 1) Μωρόγιωργας Κων/νος, Οἰκονομικὸς Ἔφορος Καρλοβάσου, 2) Ἀριστομένης Σεχιώτης, Δ/ντὴς Τεχνικῶν Ὑπηρεσιῶν Ν. Σάμου. 3) Χρῆστος Ἀποστολάκης, σημαιοφόρος Λ.Σ., συγκεντρώθηκε ὕστερα ἀπὸ διαταγὴ τῆς Νομαρχίας Σάμου στὰ γραφεῖα Οἰκονομικῆς Ἐφορίας Καρλοβάσου σήμερα τὴν 5.10.1978 καὶ ἀφοῦ ἔλαβε ὑπόψη τὶς διατάξεις τοῦ Α.Ν. 2344/1940 περὶ αἰγιαλοῦ καὶ παραλίας καὶ ὕστερα ἀπὸ τὴν ἐπὶ τόπου μετάβασή της τὴν 5.10.1978 καθόρισε τὴν οριογραμμὴ αἰγιαλοῦ καὶ παραλίας πάνω στὸ τοπογραφικὸ διάγραμμα ποὺ συνοδεύει τὴν ἔκθεση αὐτὴ καὶ συντάχθηκε ἀπὸ τὸν Νίκο Σταυρακάκη Πολιτικὸ μηχανικὸ ΕΜΠ στὶς 6 Ἰανουαρίου 1977 καὶ θεωρήθηκε γιὰ τὴν ἀκρίβεια τῆς ἀποτυπώσεως ἀπὸ τὴν Δ.Τ.Υ. Ν. Σάμου ὡς ἑξῆς:

1. Μὲ συνεχῆ πολυγωνικὴ γραμμή, ἐρυθροῦ χρώματος, τὴν οριογραμμὴ αἰγιαλοῦ, τῆς ὁποίας οἱ κορυφὲς ἀπὸ 1 μέχρι 11 ἐξασφαλίζονται ἀπὸ σταθερὰ σημεῖα (πάσσαλοι ἀπὸ σκυρόδεμα, κτίσματα κλπ.) ὅπως αὐτὰ φαίνονται στὸ ἀνωτέρω τοπογραφικὸ διάγραμμα.

Μὲ συνεχῆ πολυγωνικὴ γραμμή, κιτρίνου χρώματος, τὴν οριογραμμὴ παραλίας, τῆς ὁποίας οἱ κορυφὲς 1' μέχρι 13' ἐξασφαλίζονται ὡς ἀνωτέρω. Τῆς λωρίδας τῆς παραλίας ἐξαιροῦνται τὰ εὑρισκόμενα σὲ αὐτὴν κτίσματα ὡς γνωμοδ. ΝΣΚ 630/64, ποὺ περιγράφονται στὸ τοπογραφικὸ σχέδιο μὲ κίτρινου χρώματος συνεχῆ πολυγωνικὴ γραμμή.

Ὁ καθορισμὸς αἰγιαλοῦ καὶ παραλίας στὴ παραπάνω περιοχὴ γίνεται γιὰ πρώτη φορά.

Ἡ Ἐπιτροπὴ
ΚΩΝ/ΝΟΣ ΜΩΡΟΓΙΩΡΓΑΣ, Ἔφορος Καρλοβάσου
ΑΡΙΣΤ. ΣΕΧΙΩΤΗΣ, Δ/ντὴς Τ.Υ. Ν. Σάμου
ΧΡΗΣΤΟΣ ΑΠΟΣΤΟΛΑΚΗΣ, Σημαιοφόρος Λ.Σ.

ΤΟΠΟΓΡΑΦΙΚΟ ΔΙΑΓΡΑΜΜΑ ΟΙΚΟΠΕΔΙΚΗΣ ΕΚΤΑΣΕΩΣ ΙΣ

(Συντάχθηκε για τον καθορισμό ορίων αιγιαλού και παραλίας και συνοδεύει

ΚΑΙΜΑΚΑ

ΑΠΟΣΠΑΣΜΑ ΧΑΡΤΟΥ
ΚΛΙΜ. 1:25.000

ΥΠΟΜΝΗΜΑ

Οριογραμμή αιγιαλού 1,2...11

Οριογραμμή παραλίας 1'.2'...13'

Της ζώνης της παραλίας εξαιρούνται τα ορισταμένα σε αυτήν κτίσματα ή τμήματα κτισμάτων ως Γ.ΝΣΚ 630/64.


Σημείωση


Εντός της ιδιοκτησίας του Ιχθυοτροφικού κέντρου Σάμου ... τμήματος παραλίας ... μικρού βάθους ... το αμμώδες τμήμα του δρόμου Λιμνιώνα και μέρος της ... περιοχή ... περιέχει ... και ... Αγίας Κυριακής Μαραθοκάμπου.


ΟΠΛΑΔΙΚΟΥ ΚΕΝΤΡΟΥ ΣΑΜΟΥ ΣΤΟ ΛΙΜΝΙΩΝΑ ΜΑΡΑΘΟΚΑΜΠΟΥ ΣΑΜΟΥ

την από 5 Οκτωβρίου 1978 έκθεση της επιτροπής καθορισμού ορίων αιγιαλού και παραλίας)

1:500

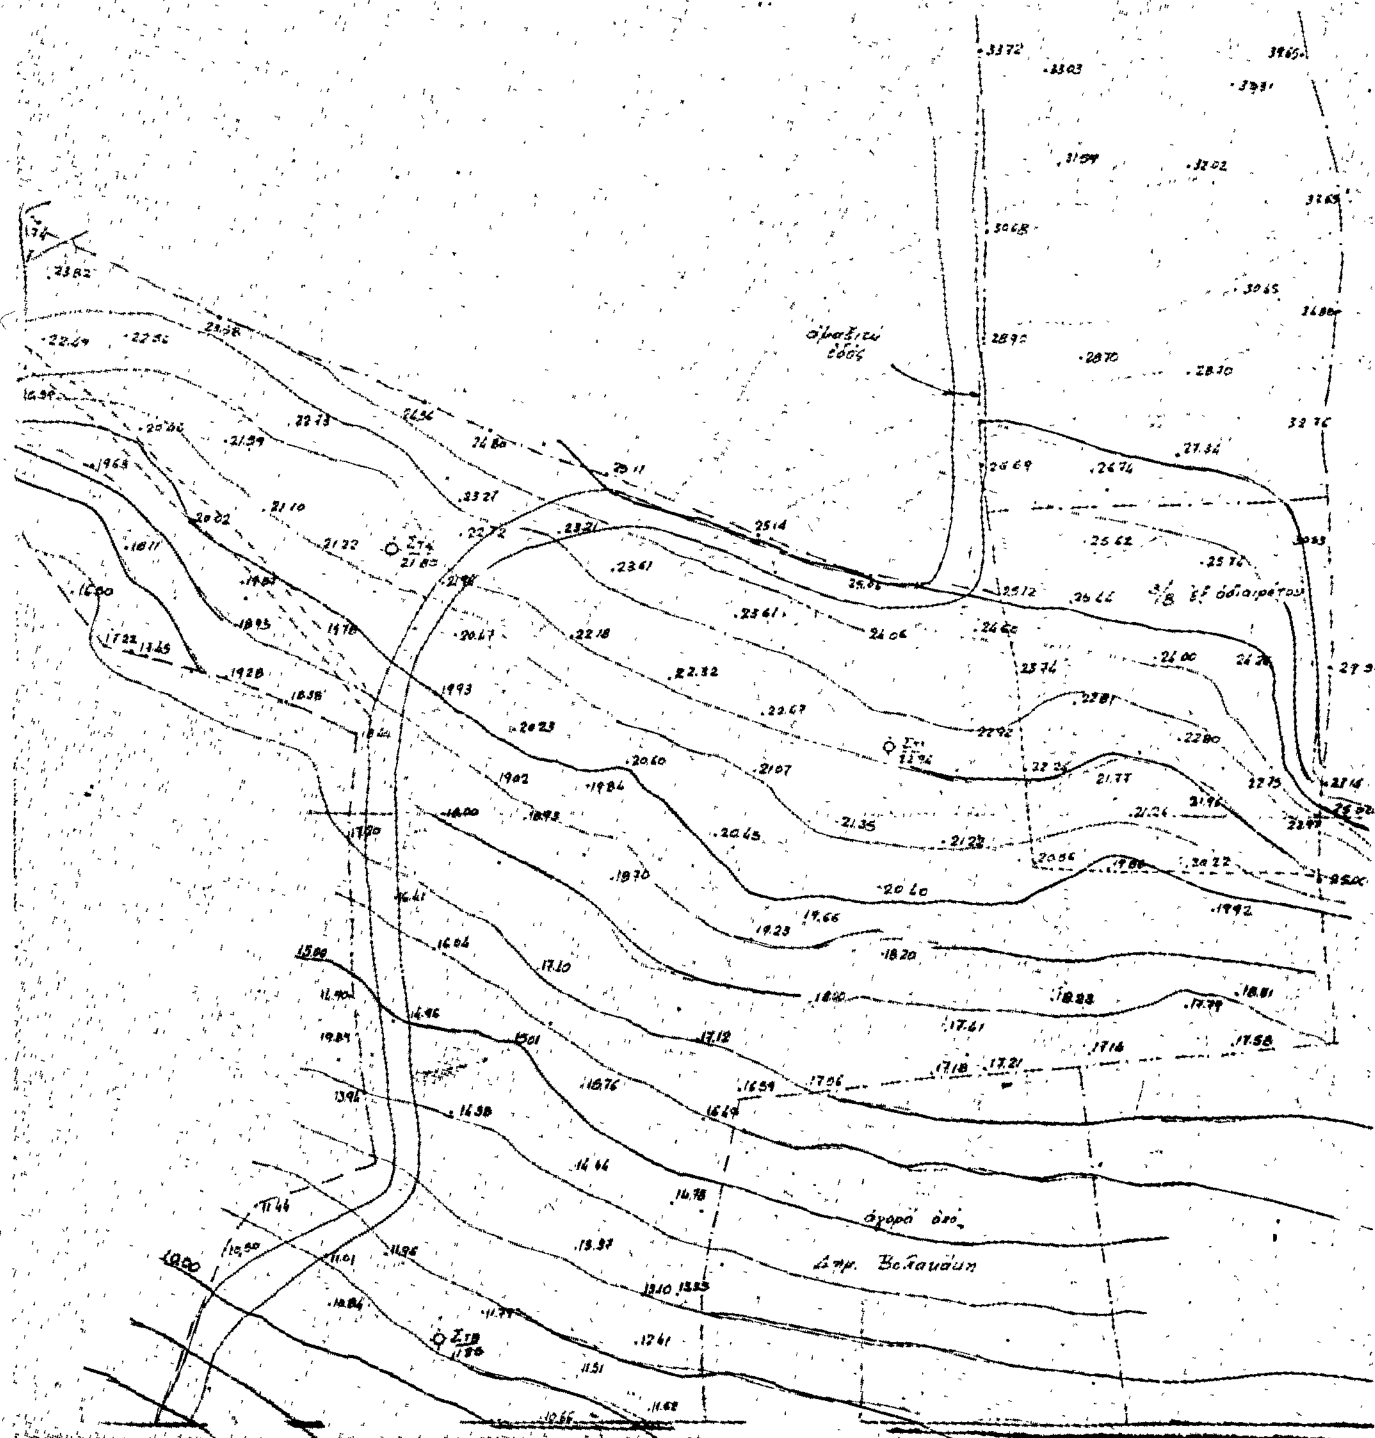

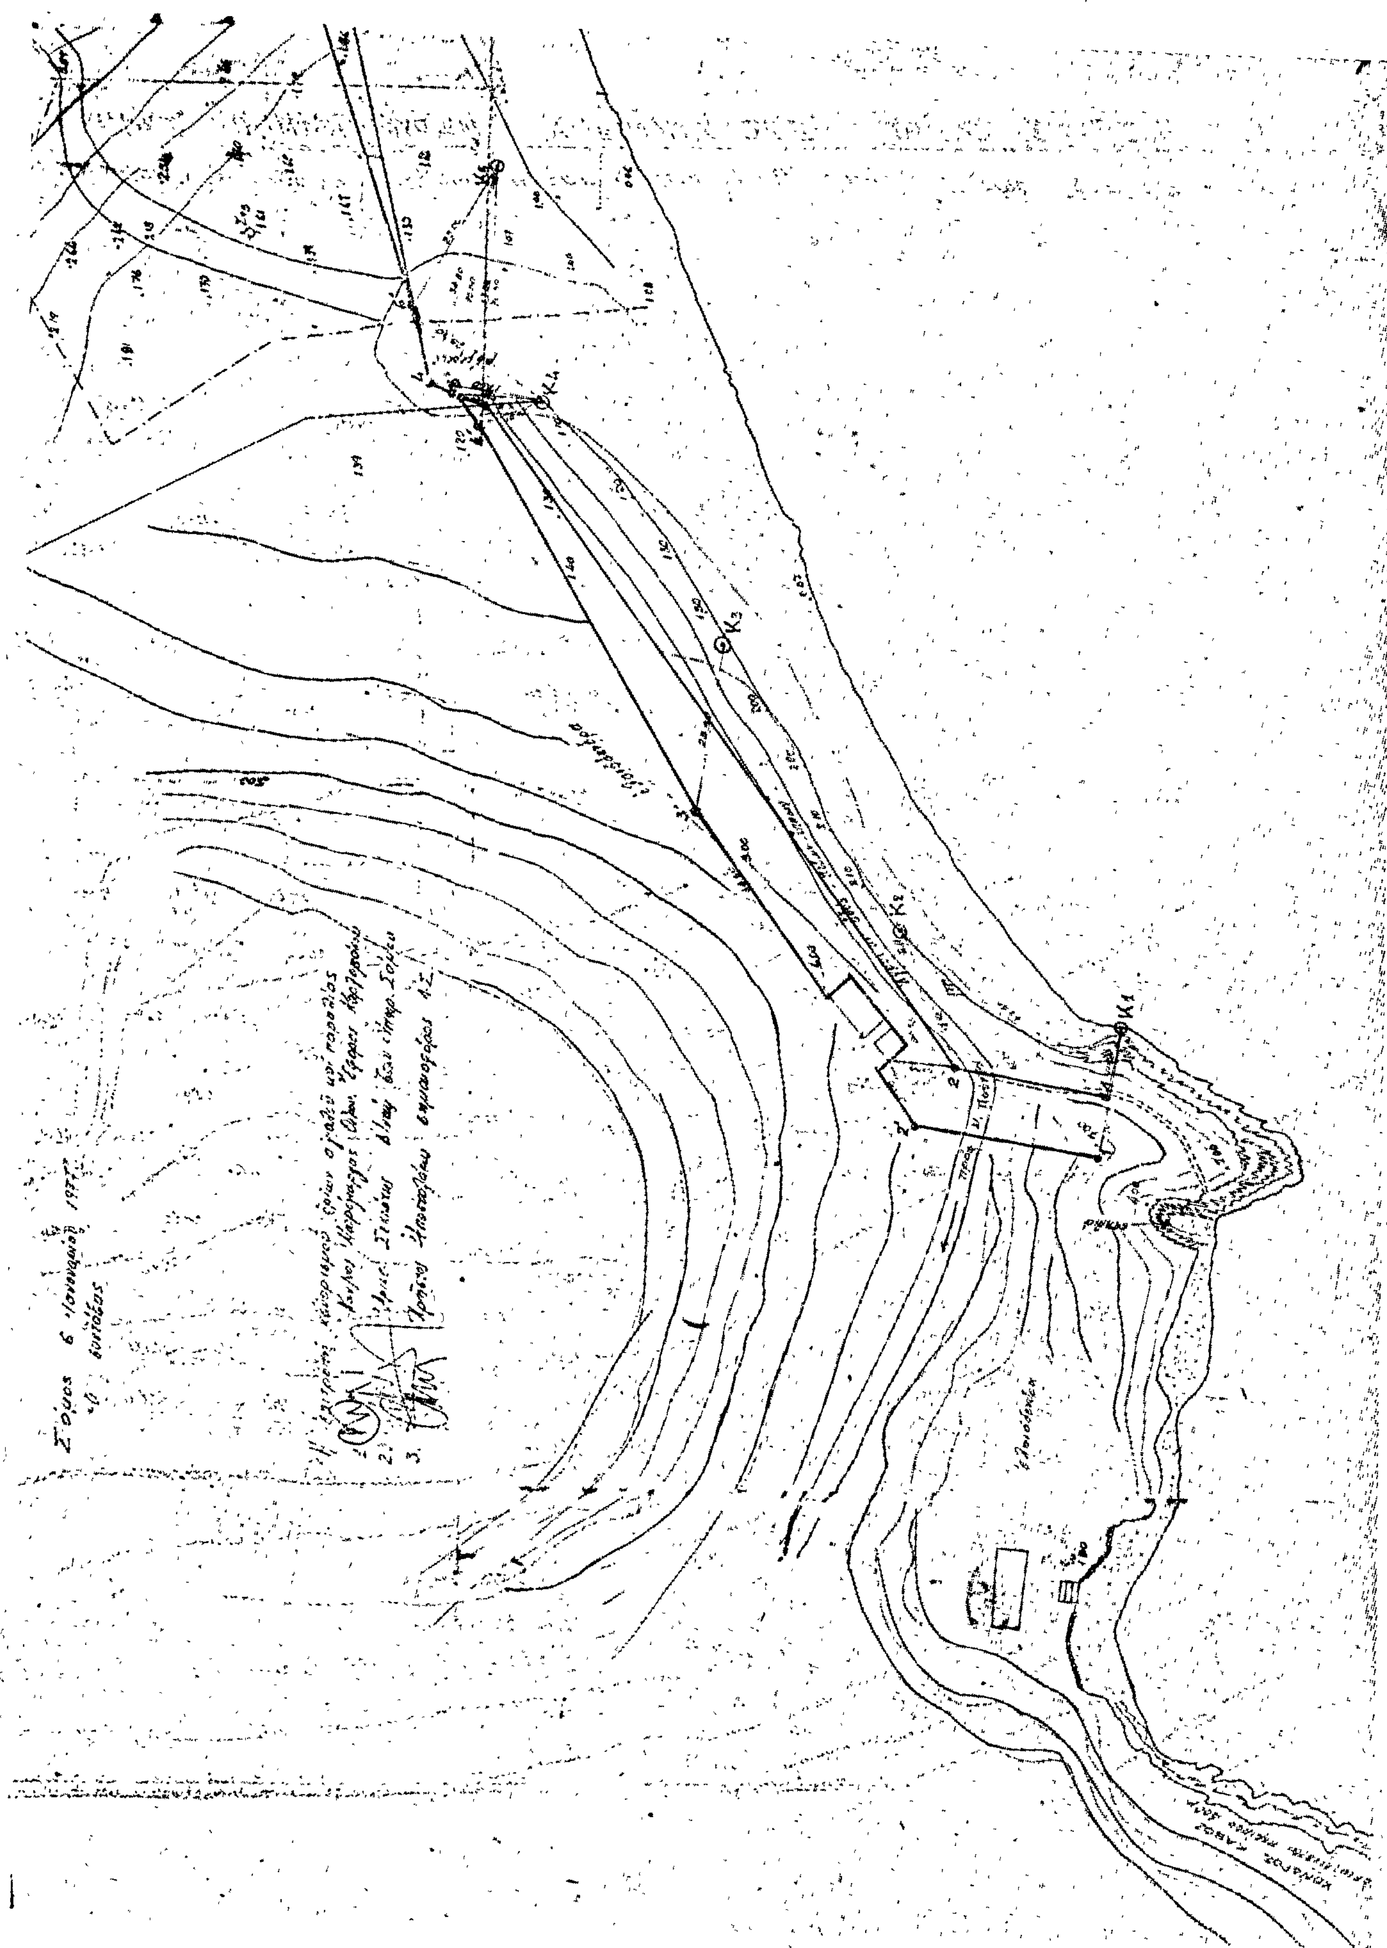

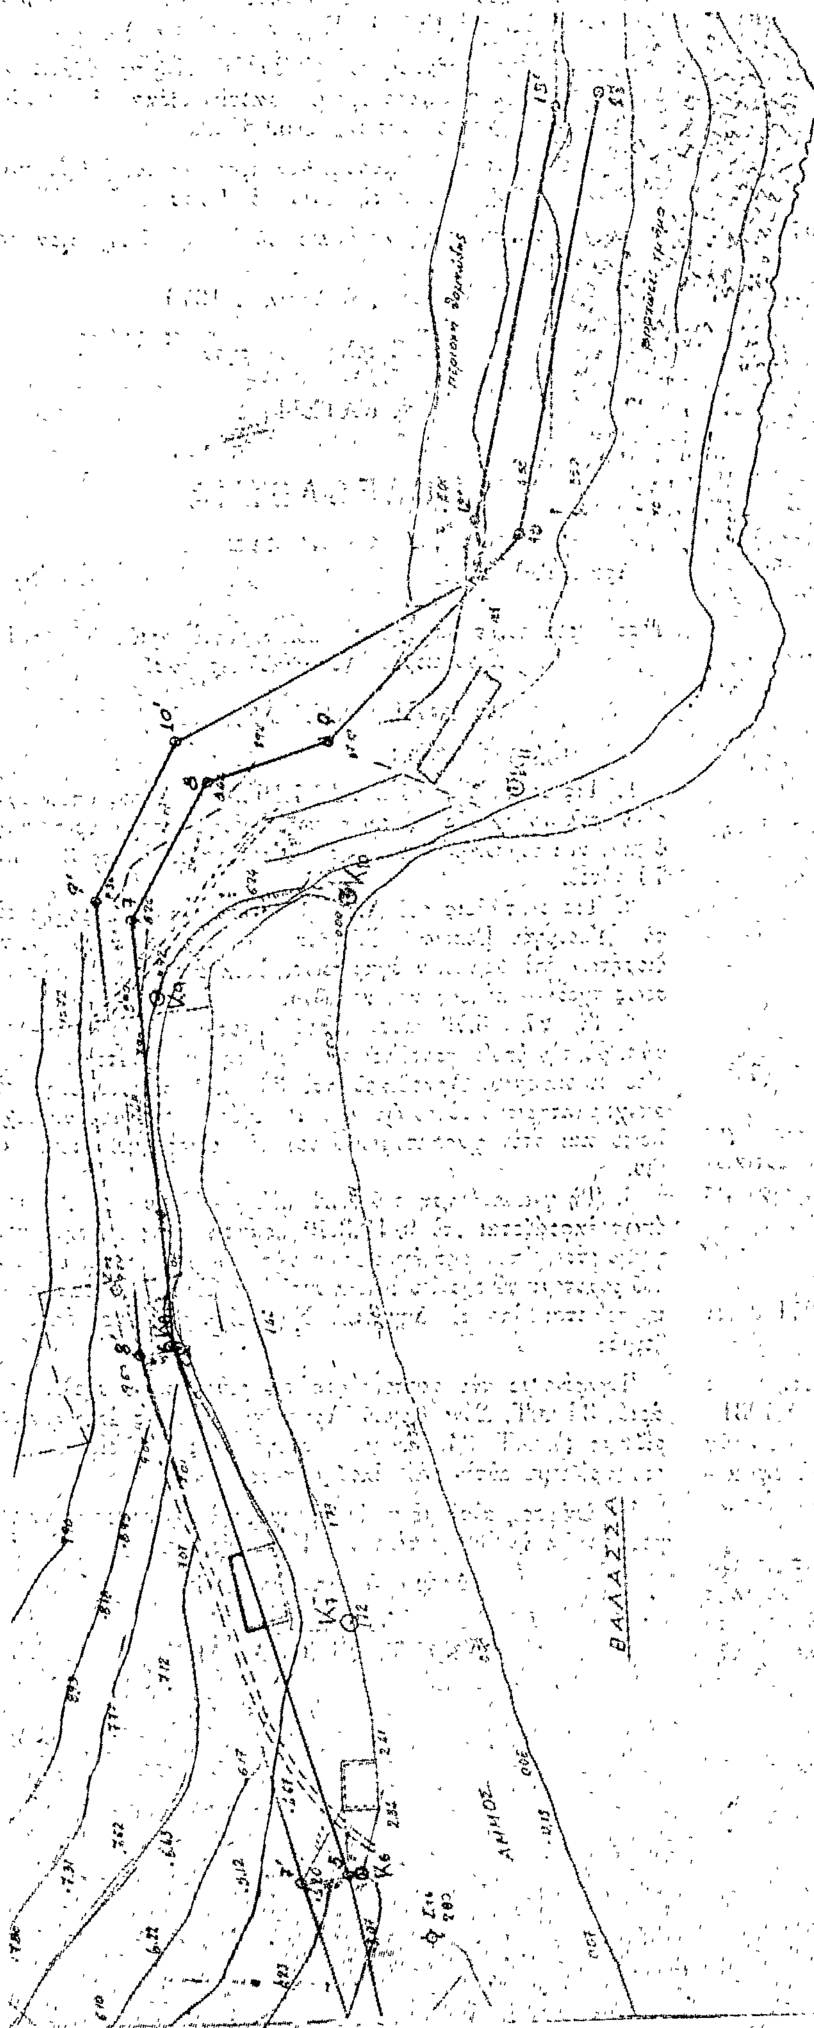

Σάμος 6 Ιουνίου 1977
ο συντάξας

ΝΙΚΟΣ ΣΤΑΥΡΑΚΑΚΗΣ
ΠΟΛΙΤΙΚΟΣ ΜΗΧΑΝΙΚΟΣ

ΑΝΑΚΟΙΝΩΣΕΙΣ

Ἀριθ. 1862/9195 (6)

Περὶ ἀνακοινώσεως παρακαταθέσεως ἀποζημιώσεως γιὰ ἀπαλλοτρίωση ἀκινήτων γιὰ τὴν βελτίωση τῆς Ε.Ο. Ἄργους Τριπόλεως τμῆμα Ἀχλαδοκάμπου — Ἁγ. Βασιλείου.

Ο ΥΠΟΥΡΓΟΣ ΔΗΜΟΣΙΩΝ ΕΡΓΩΝ

Σύμφωνα μὲ τὰ ἄρθρα 7 καὶ 8 τοῦ Ν.Δ. 797/1971 «περὶ ἀναγκαστικῶν ἀπαλλοτριώσεων», γνωστοποιοῦμε:

α) Σὲ ὅσους ἔχουν ἢ διεκδικοῦν δικαιώματα κυριότητας σὲ ἀκίνητα ποὺ ἀπαλλοτριώθηκαν ἀναγκαστικὰ μὲ τὴ Δ. 2435/3035/76 κοινὴ ἀπόφαση τῶν Ὑπουργῶν Οἰκονομικῶν καὶ Δημοσίων Ἔργων (ΦΕΚ 143/73) γιὰ τὴν βελτίωση τῆς ἐθνικῆς ὁδοῦ Ἄργους Τριπόλεως τμῆμα Ἀχλαδοκάμπου — Ἁγ. Βασιλείου.

β) Τοὺς ἐνυπόθηκους δανειστὲς καὶ τοὺς τρίτους διεκδικητὲς τῶν ἀκινήτων αὐτῶν, ὅτι ἡ ἀποζημίωση τῆς ἐδαφικῆς ἐπιφάνειας καὶ τῶν ἐπικειμένων της, ὅπως περιγράφονται στὸ σχετικὸ κτηματολογικὸ πίνακα, ἡ ὁποία καθορίστηκε μὲ τὴν ἀριθ. 121/74 ἀπόφαση τοῦ Μον. Πρωτ. Ναυπλίου ἔχει παρακατατεθεῖ στὸ Γραφεῖο Παρ/κῶν Ἄργους.

Σχετικὰ ἔχει ἐκδοθεῖ τὸ ἀριθ. 4166/14.3.79 γραμμάτιο συστάσεως παρακαταθήκης δρχ. 33.000 (τριάντα τριῶν χιλιάδων).

Ἡ ἀποζημίωση θὰ ἀποδοθεῖ στὰ πρόσωπα ποὺ θὰ ἀναγνωρισθοῦν δικαιοῦχοι κατὰ τὴ νόμιμη διαδικασία.

Ἡ ἀνακοίνωση αὐτὴ νὰ δημοσιευθεῖ στὴν Ἐφημερίδα τῆς Κυβερνήσεως.

Ἀθῆναι, 14 Ἀπριλίου 1979

Μὲ ἐντολὴ Ὑπουργοῦ
Ὁ Διευθυντὴς
ΝΙΚ. ΚΑΤΣΙΦΗΣ

Ἀριθ. Β2 1860/Φ.121 (7)

Περὶ ἀνακοινώσεως παρακαταθέσεως ἀποζημιώσεως γιὰ ἀπαλλοτρίωση ἀκινήτων γιὰ τὴν κατασκευὴ προστατευτικῶν ἔργων Ν.Ε.Ο. Θερμοπυλῶν — Ἰτέας — Ἀντιρρίου εἰς περιοχὴν Δαμάστας, ἔργο 87100 Δ.Ε.

Ο ΥΠΟΥΡΓΟΣ ΔΗΜΟΣΙΩΝ ΕΡΓΩΝ

Σύμφωνα μὲ τὰ ἄρθρα 7 καὶ 8 τοῦ Ν.Δ. 797/1971 «περὶ ἀναγκαστικῶν ἀπαλλοτριώσεων», γνωστοποιοῦμε:

α) Σὲ ὅσους ἔχουν ἢ διεκδικοῦν δικαιώματα κυριότητας σὲ ἀκίνητα ποὺ ἀπαλλοτριώθηκαν ἀναγκαστικὰ μὲ τὴ Δ.7031/7274/26.1.78 κοινὴ ἀπόφαση τῶν Ὑπουργῶν Οἰκονομικῶν καὶ Δημοσίων Ἔργων (ΦΕΚ 56/18.2.78 τ. Δ΄) γιὰ τὴν κατασκευὴ προστατευτικῶν ἔργων Ν.Ε.Ο. Θερμοπυλῶν—Ἰτέας εἰς περιοχὴν Δαμάστας.

β) Τοὺς ἐνυπόθηκους δανειστὲς καὶ τοὺς τρίτους διεκδικητὲς τῶν ἀκινήτων αὐτῶν, ὅτι ἡ ἀποζημίωση τῆς ἐδαφικῆς ἐπιφάνειας καὶ τῶν ἐπικειμένων της, ὅπως περιγράφονται στὸ σχετικὸ κτηματολογικὸ πίνακα, ἡ ὁποία καθορίστηκε μὲ τὴν 193/9.6.78 ἀπόφαση τοῦ Μονομελοῦς Πρωτοδικείου Λαμίας ἔχει κατατεθεῖ στὸ Γραφεῖο Παρακαταθηκῶν Λαμίας.

Σχετικὰ ἔχει ἐκδοθεῖ τὸ 24229/16.3.79 γραμμάτιο συστάσεως παρακαταθήκης δραχ. διακοσίων δέκα ἓξ χιλιάδων ἑξακοσίων ὀγδόντα τεσσάρων (216.684).

Ἡ ἀποζημίωση θὰ ἀποδοθεῖ στὰ πρόσωπα ποὺ θὰ ἀναγνωρισθοῦν δικαιοῦχοι κατὰ τὴ νόμιμη διαδικασία.

Ἡ ἀνακοίνωση αὐτὴ νὰ δημοσιευθεῖ στὴν Ἐφημερίδα τῆς Κυβερνήσεως.

Ἀθῆναι, 16 Ἀπριλίου 1979

Μὲ ἐντολὴ Ὑπουργοῦ
Ὁ Διευθυντὴς
Ν. ΚΑΤΣΙΦΗΣ

ΠΟΛΕΟΔΟΜΙΑ

ΑΠΟΦΑΣΕΙΣ

Ἀριθ. Τ.Υ. 2657 (8)

Περὶ τροποποιήσεως σχεδίου πόλεως στὸ ἀριθ. 34 Ο.Τ. Συνοικισμοῦ Ἀρκαδικοῦ Δράμας.

Ο ΝΟΜΑΡΧΗΣ ΔΡΑΜΑΣ

Ἔχοντας ὑπόψη:

1. Τὶς διατάξεις τοῦ ἀπὸ 17.7.1923 Ν. Δ/τος «περὶ σχεδίων πόλεων κωμῶν κλπ.». ὅπως μεταγενέστερα τροποποιήθηκαν καὶ συμπληρώθηκαν καὶ εἰδικότερα τὰ ἄρθρα 3, 9 καὶ 70 αὐτοῦ.
2. Τὶς διατάξεις τοῦ Α.Ν. 314/1968 «περὶ παροχῆς εἰς τὸν Ὑπουργὸν Βορείου Ἑλλάδος καὶ τοὺς Νομάρχας ἁρμοδιοτήτων ἐπὶ θεμάτων ἐγκρίσεως, ἐπεκτάσεως ἢ τροποποιήσεως σχεδίων πόλεων καὶ κωμῶν».
3. Τὴν 27/9.3.79 ἀπόφαση τοῦ Δημοτικοῦ Συμβουλίου Δράμας, μὲ τὴν ὁποία προτείνει τροποποίηση τοῦ ρυμοτομικοῦ σχεδίου συνοικισμοῦ Ἀρκαδικοῦ στὸ 34 Ο.Τ. συνισταμένη στὸν ἀποχαρακτηρισμὸ αὐτοῦ ὡς χώρου ἀνεγέρσεως Δημοτικοῦ Σχολείου καὶ στὸν χαρακτηρισμὸ του σὰν οἰκοδομικοῦ τετραγώνου.
4. Τὴ γνωμοδότηση τοῦ Ν.Σ.Δ.Ε. — Τμῆμα Ν. Δράμας, ὅπως ἐκφράζεται στὸ 9/13.3.79 πρακτικὸ καὶ μὲ τὴν ὁποία γνωμοδοτεῖ ὑπὲρ τῆς ἐγκρίσεως τῆς ἀνωτέρω τροποποιήσεως τοῦ ρυμοτομικοῦ σχεδίου συνοικισμοῦ Ἀρκαδικοῦ Δράμας, ὅπως προτείνεται ἀπὸ τὸ Δημοτικὸ Συμβούλιο Δράμας, ἀποφασίζουμε:

Ἐγκρίνουμε τὴν τροποποίηση τοῦ ρυμοτομικοῦ σχεδίου στὸ ἀριθ. 34 Ο.Τ. Συνοικισμοῦ Ἀρκαδικοῦ Δράμας ἀποχαρακτηρίζουμε τὸ Ο.Τ. 34, σὰν χῶρο ἀνεγέρσεως Σχολείου καὶ χαρακτηρίζουμε αὐτὸν σὰν οἰκοδομ. τετράγωνο.

Ἡ ἀπόφαση αὐτὴ μὲ τὸ διάγραμμα ποὺ τὴ συνοδεύει νὰ δημοσιευθεῖ στὴν Ἐφημερίδα τῆς Κυβερνήσεως.

Δράμα, 5 Ἀπριλίου 1979

Ὁ Νομάρχης
ΑΝΑΣΤ. ΝΙΚΟΛΑΐΔΗΣ

"ΑΡΚΑΔΙΚΟΣ" ΔΡΑΜΑΣ ΚΛ. 1:1000


ΠΡΟΤΑΣΗ ΤΡΟΠΟΠΟΙΗΣΗΣ ΣΧΕΔΙΟΥ

ΚΑΤΑΡΓΗΣΗ ΧΩΡΟΥ ΣΧΟΛΕΙΟΥ

Υφιστάμενες ρυμοτομικές κ. οικοδομικές γραμμές.

Ρυμοτομική γραμμή μετατρεπόμενη σε οικοδομική.

Όρια ιδιοκτησιών.

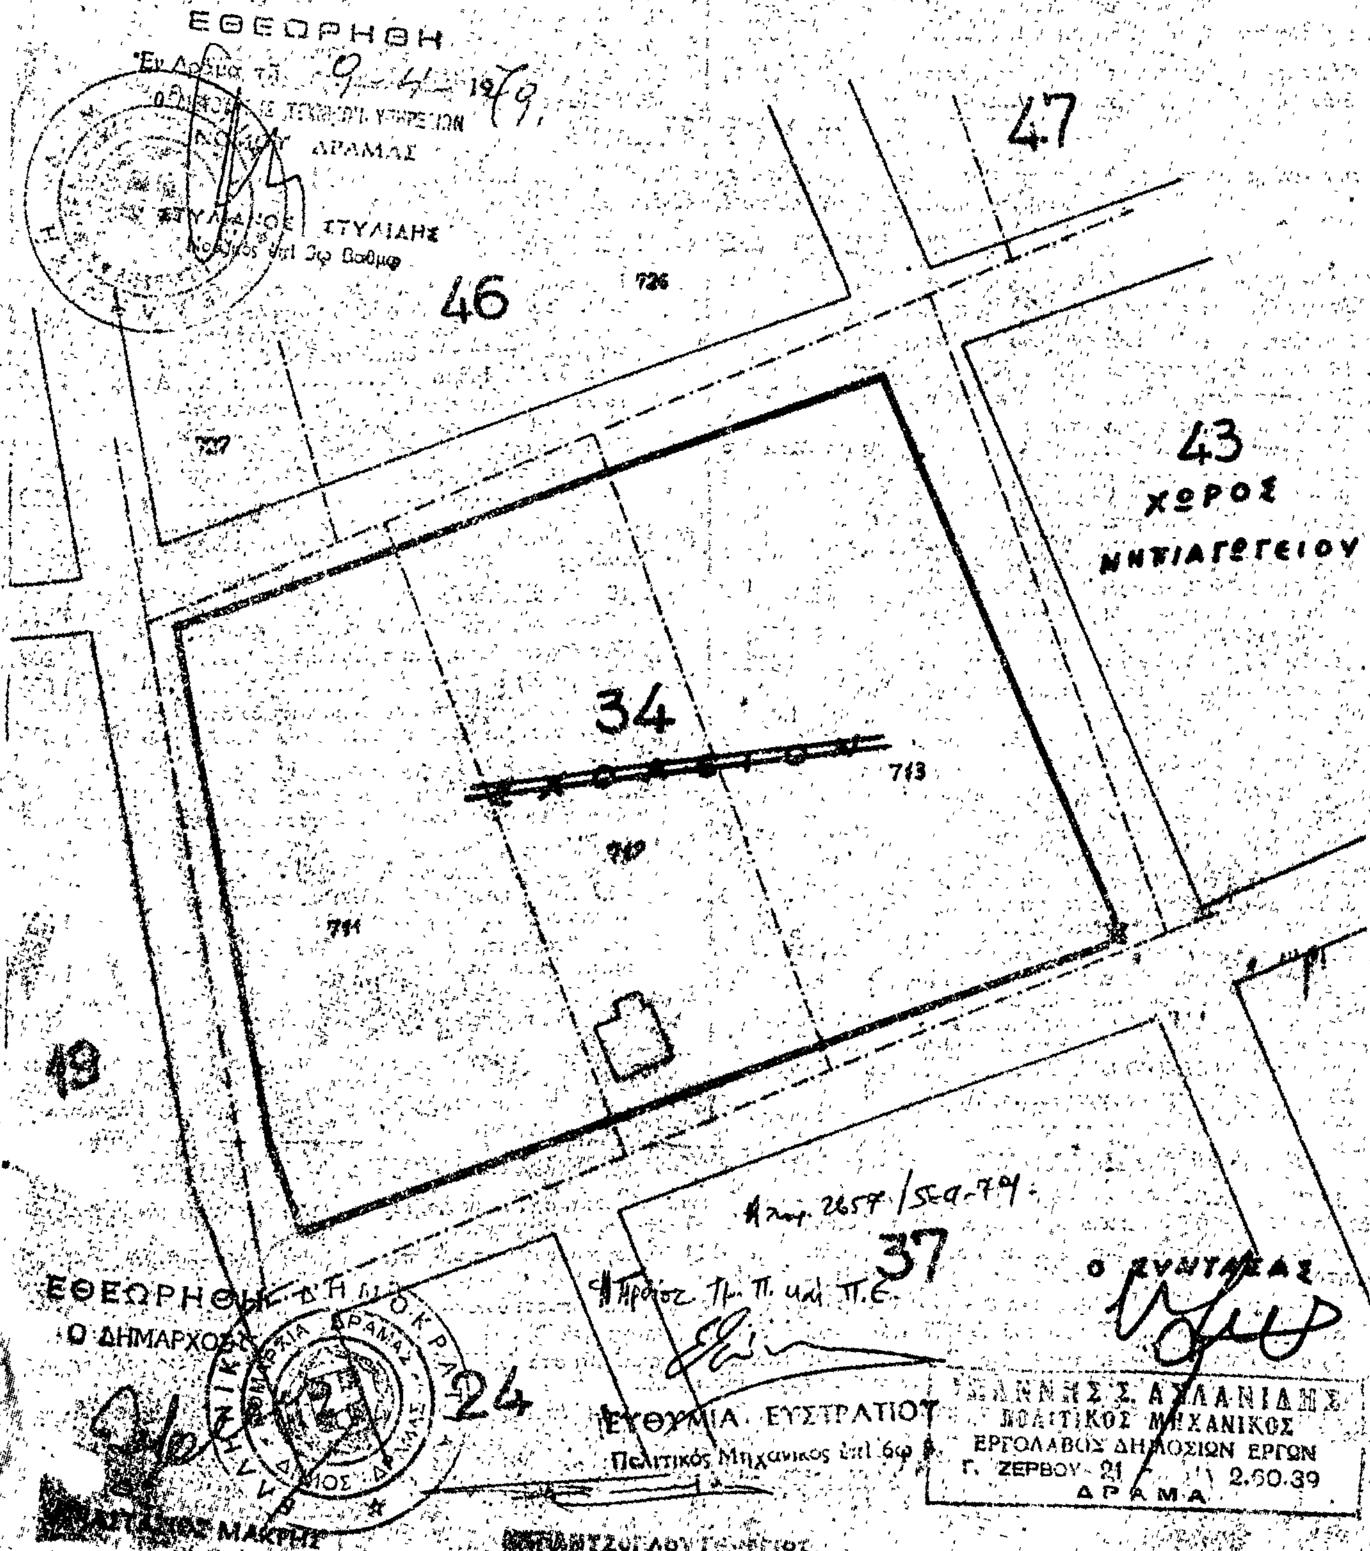

Η ΓΕΝΙΚΗ ΔΙΕΥΘΥΝΣΗ ΤΟΥ ΕΘΝΙΚΟΥ ΤΥΠΟΓΡΑΦΕΙΟΥ

ΓΝΩΣΤΟΠΟΙΕΙ ΟΤΙ:

Ἡ ἐτήσια συνδρομὴ τῆς Ἐφημερίδας τῆς Κυβερνήσεως, ἡ τιμὴ τῶν φύλλων της ποὺ πουλιοῦνται τμηματικὰ καὶ τὰ τέλη δημοσιεύσεων στὴν Ἐφημερίδα τῆς Κυβερνήσεως, καθορίσθηκαν ἀπὸ 1 Ἰανουαρίου 1979 ὡς ἀκολούθως:

Α' ΕΤΗΣΙΕΣ ΣΥΝΔΡΟΜΕΣ

1. Γιὰ τὸ Τεῦχος Α'	Δραχ.	600
2. » » » Β'	»	700
3. » » » Γ'	»	500
4. » » » Δ'	»	1.000
5. » » » Νομικῶν Προσώπων Δ.Δ. κ.λπ.	»	500
6. » » » Παράρτημα	»	300
7. » » » Ἀνωνύμων Ἑταιρειῶν κ.λπ.	»	3.000
8. » » Δελτίο Ἐμπορικῆς καὶ Βιομηχανικῆς Ἰδιοκτησίας	»	200
9. Γιὰ ὅλα τὰ τεύχη καὶ τὸ Δ.Ε.Β.Ι.	»	6.000

Οἱ Δῆμοι καὶ οἱ Κοινότητες τοῦ Κράτους καταβάλλουν τὸ 1/2 τῶν ἀνωτέρω συνδρομῶν.

Ὑπὲρ τοῦ Ταμείου Ἀλληλοβοηθείας Προσωπικοῦ τοῦ Ἐθνικοῦ Τυπογραφείου (ΤΑΠΕΤ) ἀναλογοῦν τὰ ἑξῆς ποσά:

1. Γιὰ τὸ Τεῦχος Α'	Δραχ.	30
2. » » » Β'	»	35
3. » » » Γ'	»	25
4. » » » Δ'	»	50
5. » » » Νομικῶν Προσώπων Δημοσίου Δικαίου κ.λπ.	»	25
6. » » » Παράρτημα	»	15
7. » » » Ἀνωνύμων Ἑταιρειῶν κ.λπ.	»	150
8. » » Δελτίο Ἐμπ. καὶ Βιομ. Ἰδιοκτησίας	»	10
9. Γιὰ ὅλα τὰ τεύχη	»	300

Β'. ΤΙΜΗ ΦΥΛΛΩΝ

Ἡ τιμὴ πωλήσεως κάθε φύλλου, μέχρις 8 σελ., εἶναι 3 δρχ., ἀπὸ 9 ὡς 40 σελ. 8 δρχ., ἀπὸ 41 ὡς 80 σελ. 15 δρχ., ἀπὸ 81 σελ. καὶ ἄνω ἡ τιμὴ πωλήσεως κάθε φύλλου προσαυξάνεται κατὰ 15 δρχ. ἀνὰ 80 σελίδες.

Γ'. ΤΕΛΗ ΔΗΜΟΣΙΕΥΣΕΩΝ

Ι. Στὸ τεῦχος Ἀνωνύμων Ἑταιρειῶν καὶ Ἑταιρειῶν Περιωρισμένης Εὐθύνης:

Α' Δημοσιεύματα Ἀνωνύμων Ἑταιρειῶν:

1. Τῶν δικαστικῶν πράξεων	Δραχ.	400
2. Τῶν καταστατικῶν Ἀνωνύμων Ἑταιρειῶν	»	10.000
3. Τῶν τροποποιήσεων τῶν καταστατικῶν τῶν Ἀνωνύμων Ἑταιρειῶν	»	2.000
4. Τῶν ἀνακοινώσεων καὶ προσκλήσεων σὲ γενικὲς συνελεύσεις, τῶν κατὰ τὸ ἄρθρο 32 τοῦ Ν. 3221/24 γνωστοποιήσεων, τῶν ἀνακοινώσεων, ποὺ προβλέπονται ἀπὸ τὸ ἄρθρο 59 παρ. 3 τοῦ Ν.Δ. 400/70 «περὶ Ἀλλοδαπῶν Ἀσφαλιστικῶν Ἑταιρειῶν» καὶ τῶν ἀποφάσεων τοῦ Διοικητικοῦ Συμβουλίου τοῦ ΕΛΤΑ, ποὺ ἀναφέρονται σὲ προσωρινὲς διατάξεις	»	1.000
5. Τῶν ἰσολογισμῶν τῶν Ἀνωνύμων Ἑταιρειῶν	»	4.000
6. Τῶν συνοπτικῶν μηνιαίων καταστάσεων τῶν Τραπεζικῶν Ἑταιρειῶν	»	1.000
7. Τῶν ἀποφάσεων «περὶ ἐγκρίσεως τιμολογίων τῶν Ἀσφαλιστικῶν Ἑταιρειῶν»	»	600
8. Τῶν ὑπουργικῶν ἀποφάσεων «περὶ παροχῆς ἀδείας ἐπεκτάσεως τῶν ἐργασιῶν Ἀσφαλιστικῶν Ἑταιρειῶν», τῶν ἐκθέσεων περιουσιακῶν στοιχείων Ἀνωνύμων Ἑταιρειῶν γενικά, καὶ τῶν ἀποφάσεων τοῦ Δ.Σ. τοῦ ΕΛΤΑ, μὲ τὶς ὁποῖες ἐγκρίνονται καὶ δημοσιεύονται οἱ κανονισμοὶ αὐτοῦ	»	4.000
9. Τῶν ἀποφάσεων «περὶ παροχῆς πληρεξουσιότητος πρὸς ἀντιπροσώπευσιν ἐν Ἑλλάδι ἀλλοδαπῶν Ἑταιρειῶν» καὶ τῶν ἀποφάσεων «περὶ μεταβιβάσεως τοῦ χαρτοφυλακίου Ἀσφαλιστικῶν Ἑταιρειῶν κατὰ τὸ ἄρθρον 59 παρ. 1 τοῦ Ν.Δ. 400/70»	»	2.000
10. Τῶν ἀποφάσεων «περὶ συγχωνεύσεως Ἀνωνύμων Ἑταιρειῶν»	»	10.000
11. Τῶν ἀποφάσεων τῆς Ἐπιτροπῆς τοῦ Χρηματιστηρίου «περὶ εἰσαγωγῆς χρεωγράφων εἰς τὸ Χρηματιστήριον πρὸς διαπραγμάτευσιν, συμφώνως πρὸς τὰς διατάξεις τοῦ ἄρθρου 2 παρ. 3 Α.Ν. 148/67»	Δραχ.	1.000
12. Τῶν ἀποφάσεων τῆς Ἐπιτροπῆς Κεφαλαιαγορᾶς «περὶ διαγραφῆς χρεωγράφων ἐκ τοῦ Χρηματιστηρίου, συμφώνως πρὸς τὰς διατάξεις τοῦ ἄρθρου 2 παρ. 4 Α.Ν. 148/1967»	»	1.000

Β'. Δημοσιεύματα Ἑταιρειῶν Περιωρισμένης Εὐθύνης:

1. Τῶν καταστατικῶν	»	1.000
2. Τῶν τροποποιήσεων τῶν καταστατικῶν	»	400
3. Τῶν ἀνακοινώσεων καὶ προσκλήσεων	»	200
4. Τῶν ἰσολογισμῶν	»	1.000
5. Τῶν ἐκθέσεων ἐκτιμήσεως περιουσιακῶν στοιχείων	»	1.000

Γ'. Δημοσιεύματα Ἀλληλασφαλιστικῶν Συνεταιρισμῶν - Ἀλληλασφαλιστικῶν Ταμείων καὶ Φιλανθρωπικῶν Σωματείων:

1. Τῶν ὑπουργικῶν ἀποφάσεων «περὶ χορηγήσεως ἀδείας λειτουργίας Ἀλληλασφαλιστικῶν Συνεταιρισμῶν - Ἀλληλασφαλιστικῶν Ταμείων»	»	1.000
2. Τῶν Ἰσολογισμῶν τῶν ἀνωτέρω Συνεταιρισμῶν, Ταμείων καὶ Σωματείων	»	1.000
ΙΙ. Στὸ Τέταρτο τεῦχος τῶν δικαστικῶν πράξεων, προσκλήσεων καὶ λοιπῶν δημοσιεύσεων	»	400

Τὸ ποσοστὸ ἐπὶ τῶν τελῶν δημοσιεύσεων στὸ Τεῦχος Ἀνωνύμων Ἑταιρειῶν καὶ Ἑταιρειῶν Περιωρισμένης Εὐθύνης, ποὺ πρέπει νὰ καταβάλλεται ὑπὲρ τοῦ Ταμείου Ἀλληλοβοηθείας Προσωπικοῦ Ἐθνικοῦ Τυπογραφείου (ΤΑΠΕΤ), ὁρίσθηκε γενικὰ σὲ 5 ο/ο.

Δ'. ΚΑΤΑΒΟΛΗ ΣΥΝΔΡΟΜΩΝ - ΤΕΛΩΝ ΔΗΜΟΣΙΕΥΣΕΩΝ ΚΑΙ ΠΟΣΟΣΤΩΝ Τ.Α.Π.Ε.Τ.

1. Οἱ συνδρομὲς τοῦ ἐσωτερικοῦ καὶ τὰ τέλη δημοσιεύσεων προκαταβάλλονται στὰ Δημόσια Ταμεῖα ἔναντι ἀποδεικτικοῦ εἰσπράξεως, τὸ ὁποῖο φροντίζει ὁ ἐνδιαφερόμενος νὰ τὸ στείλει στὴ Γενικὴ Δ/νση τοῦ Ἐθνικοῦ Τυπογραφείου.

2. Οἱ συνδρομὲς τοῦ ἐξωτερικοῦ εἶναι δυνατὸ νὰ στέλνονται καὶ σὲ ἀνάλογο συνάλλαγμα μὲ ἐπιταγὴ ἐπ' ὀνόματι τοῦ Διευθυντῆ τῶν Διοικητικῶν καὶ Οἰκονομικῶν Ὑποθέσεων τοῦ Ἐθνικοῦ Τυπογραφείου.

3. Τὸ ὑπὲρ τοῦ ΤΑΠΕΤ ποσοστὸ ἐπὶ τῶν ἀνωτέρω συνδρομῶν καὶ τελῶν δημοσιεύσεων καταβάλλεται ὡς ἑξῆς:

α) στὴν Ἀθήνα: στὸ Ταμεῖο τοῦ ΤΑΠΕΤ (Κατάστημα Ἐθνικοῦ Τυπογραφείου),

β) στὶς ὑπόλοιπες πόλεις τοῦ Κράτους: στὰ Δημόσια Ταμεῖα καὶ ἀποδίδεται στὸ ΤΑΠΕΤ σύμφωνα μὲ τὶς 192378/3639/1947(RONEO 185) καὶ 178048/5321/31.7.65 (RONEO 139) ἐγκύκλιες διαταγὲς τοῦ Γ.Λ.Κ.,

γ) στὶς περιπτώσεις συνδρομῶν ἐξωτερικοῦ: ὅταν ἡ ἀποστολή τους γίνεται μὲ ἐπιταγὲς μαζί μ' αὐτὲς στέλνεται καὶ τὸ ὑπὲρ τοῦ ΤΑΠΕΤ ποσοστό.

Ὁ Γενικὸς Διευθυντὴς
ΑΘΑΝ. ΠΑΝ. ΣΠΗΛΙΟΠΟΥΛΟΣ

ΑΠΟ ΤΟ ΕΘΝΙΚΟ ΤΥΠΟΓΡΑΦΕΙΟ